


VILLA PERLA

PLANO DE PLANTA

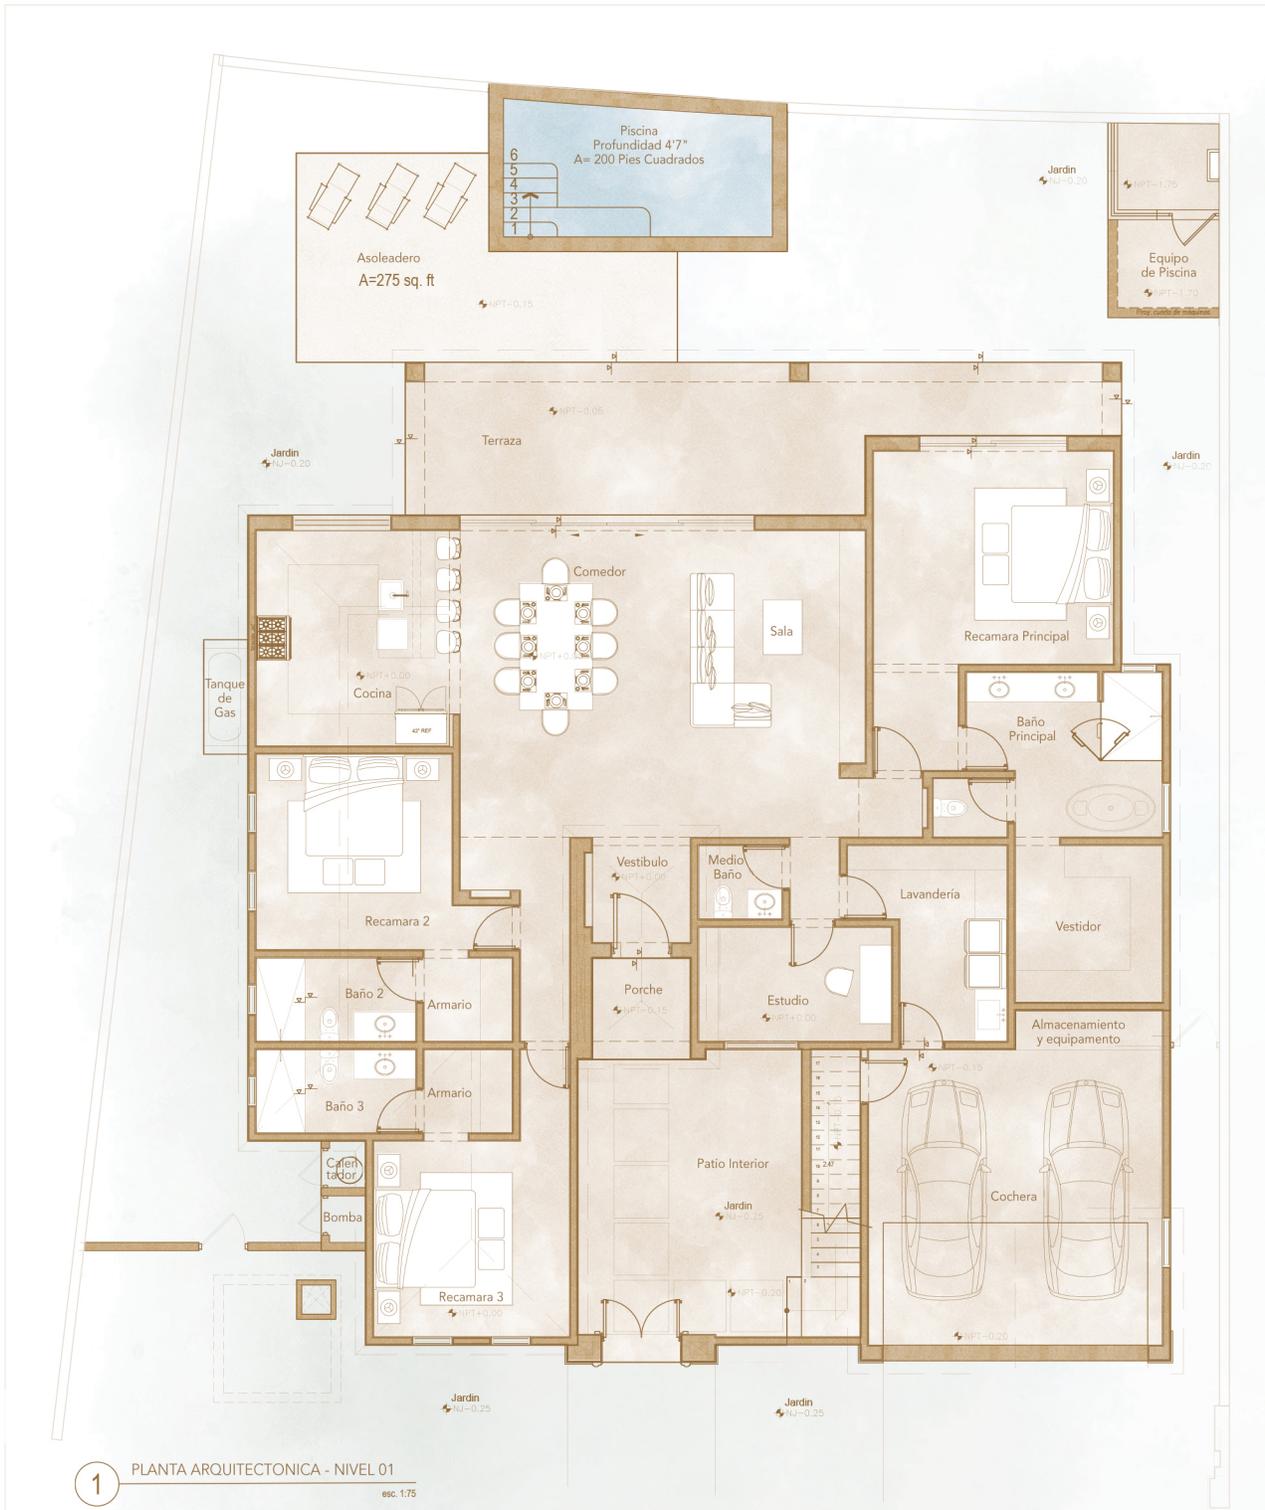

Terraza Techada : 444.65 Sq.Ft

Area Techada Interior : 2,540.51 Sq.Ft

Cochera: 461.33 Sq.Ft


"Todas las imágenes que se muestran tienen solo un propósito ilustrativo y pueden no ser una representación exacta del producto terminado.

Las dimensiones dadas son ilustrativas para este tipo de casa y las propiedades individuales pueden diferir.

Todas las imágenes, fotografías y dimensiones no están destinadas a ser consideradas como parte de ningún contrato, a menos que se incorporen específicamente por escrito en el contrato".

VILLA PERLA

PLANO DE PLANTA

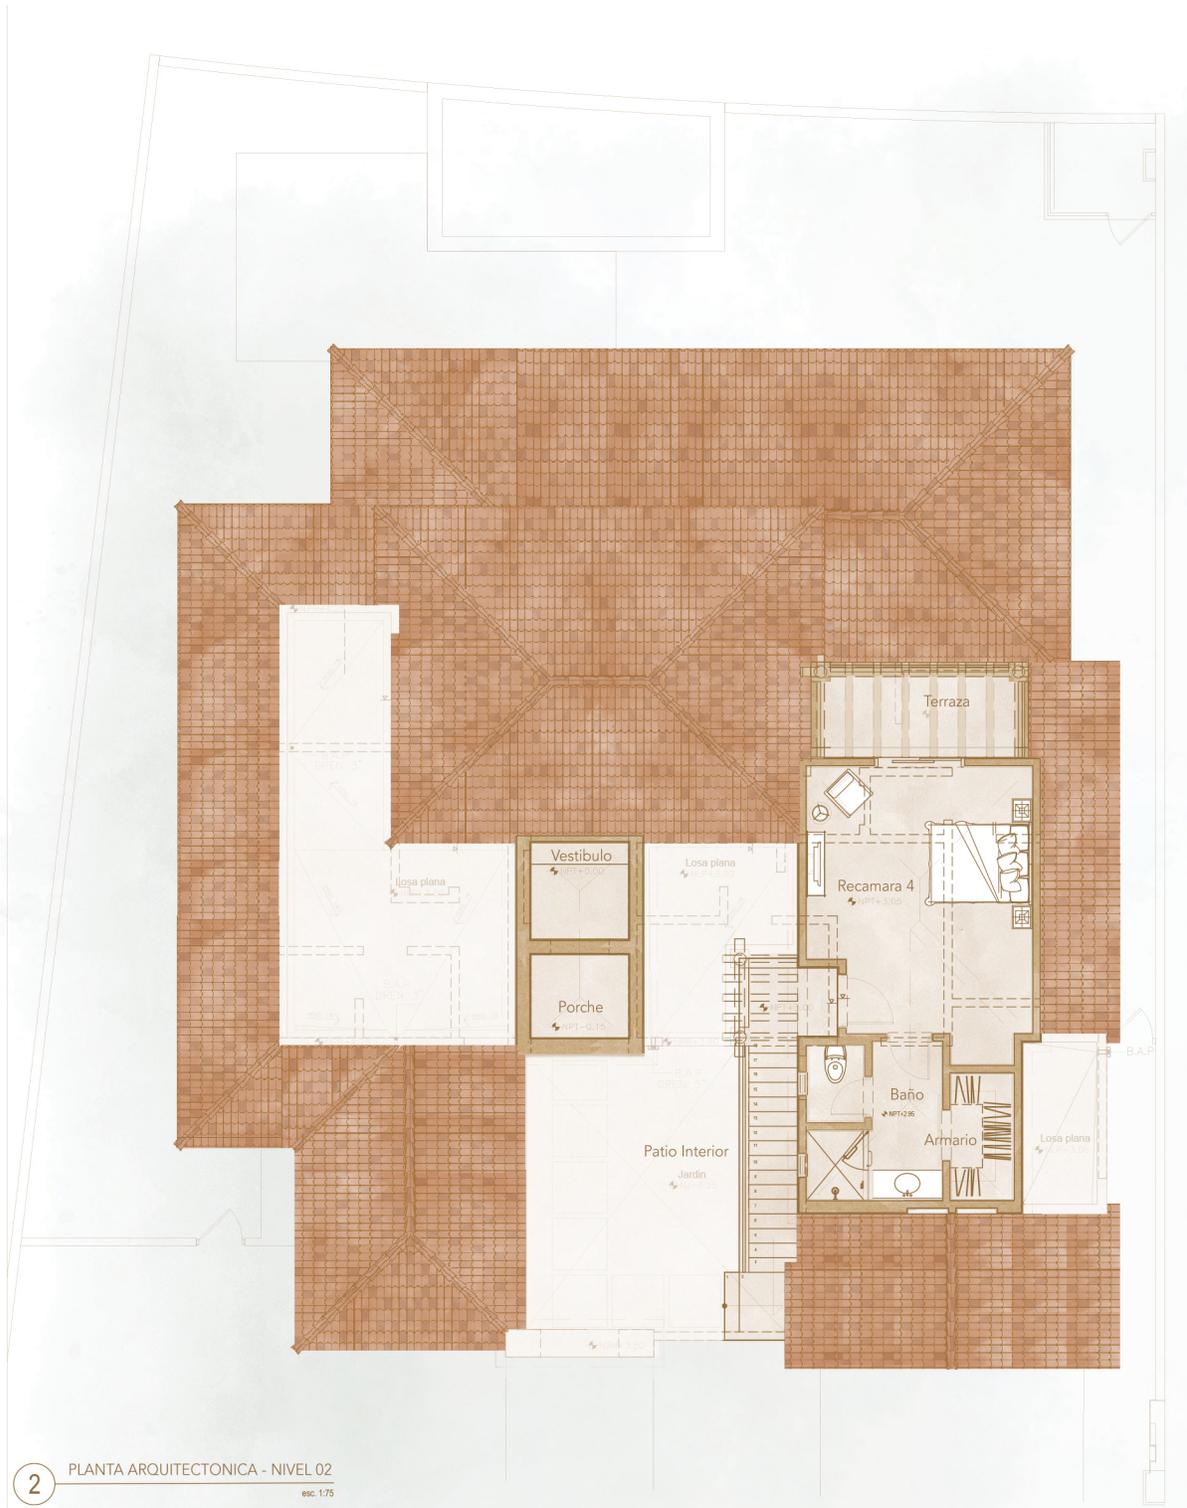

2 PLANTA ARQUITECTONICA - NIVEL 02
esc. 1/75

Area Techada Interior Casita : 477.65 Sq.Ft

Area:
Area:

"Todas las imágenes que se muestran tienen solo un propósito ilustrativo y pueden no ser una representación exacta del producto terminado.
Las dimensiones dadas son ilustrativas para este tipo de casa y las propiedades individuales pueden diferir.
Todas las imágenes, fotografías y dimensiones no están destinadas a ser consideradas como parte de ningún contrato, a menos que se incorporen específicamente por escrito en el contrato".