


# VILLA REINA


## PLANO DE PLANTA

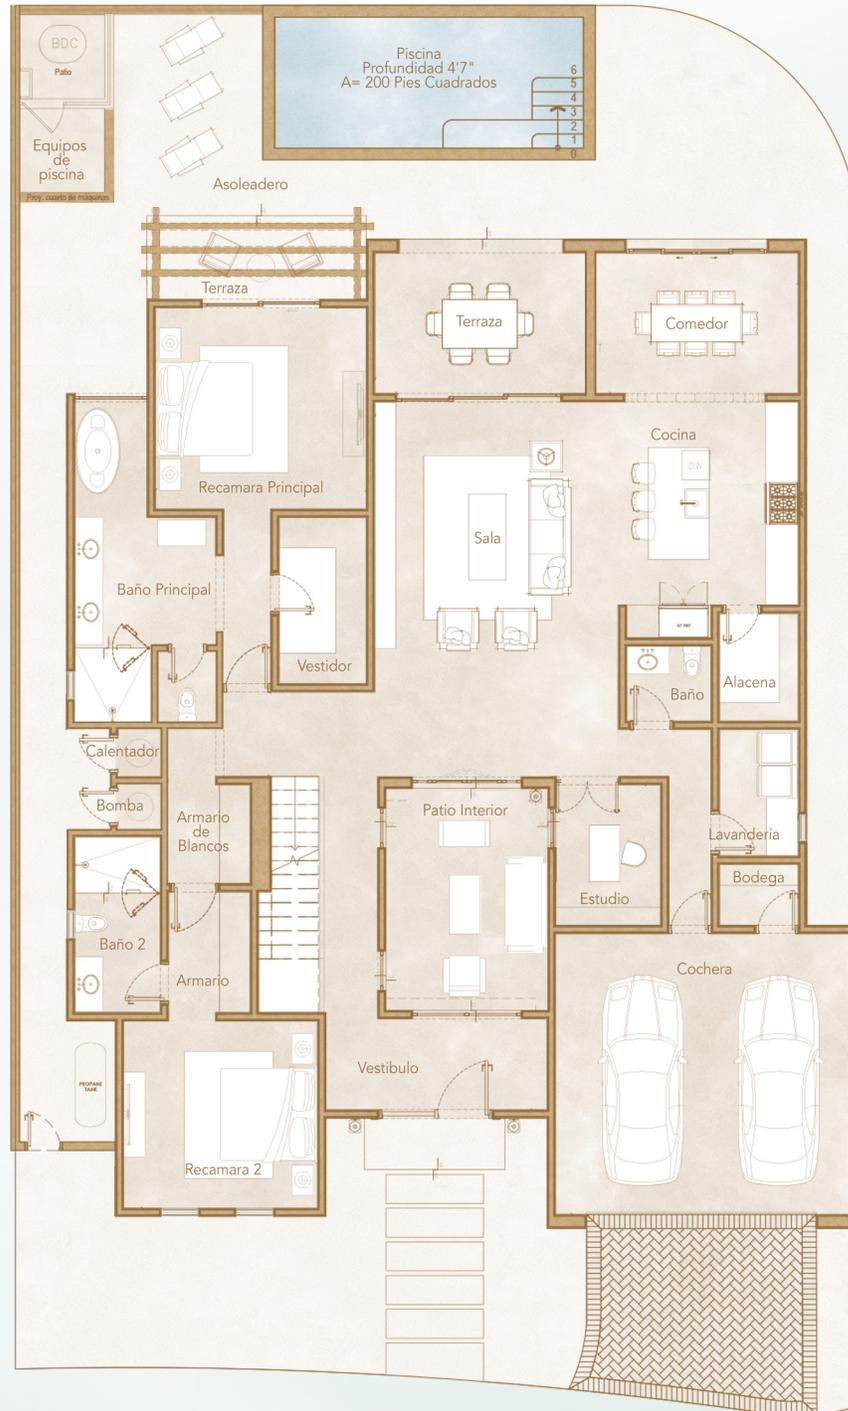

1 Planta Arquitectonica - Nivel 01

e 1:75

"Todas las imágenes que se muestran tienen solo un propósito ilustrativo y pueden no ser una representación exacta del producto terminado. Las dimensiones dadas son ilustrativas para este tipo de casa y las propiedades individuales pueden diferir. Todas las imágenes, fotografías y dimensiones no están destinadas a ser consideradas como parte de ningún contrato, a menos que se incorporen específicamente por escrito en el contrato".

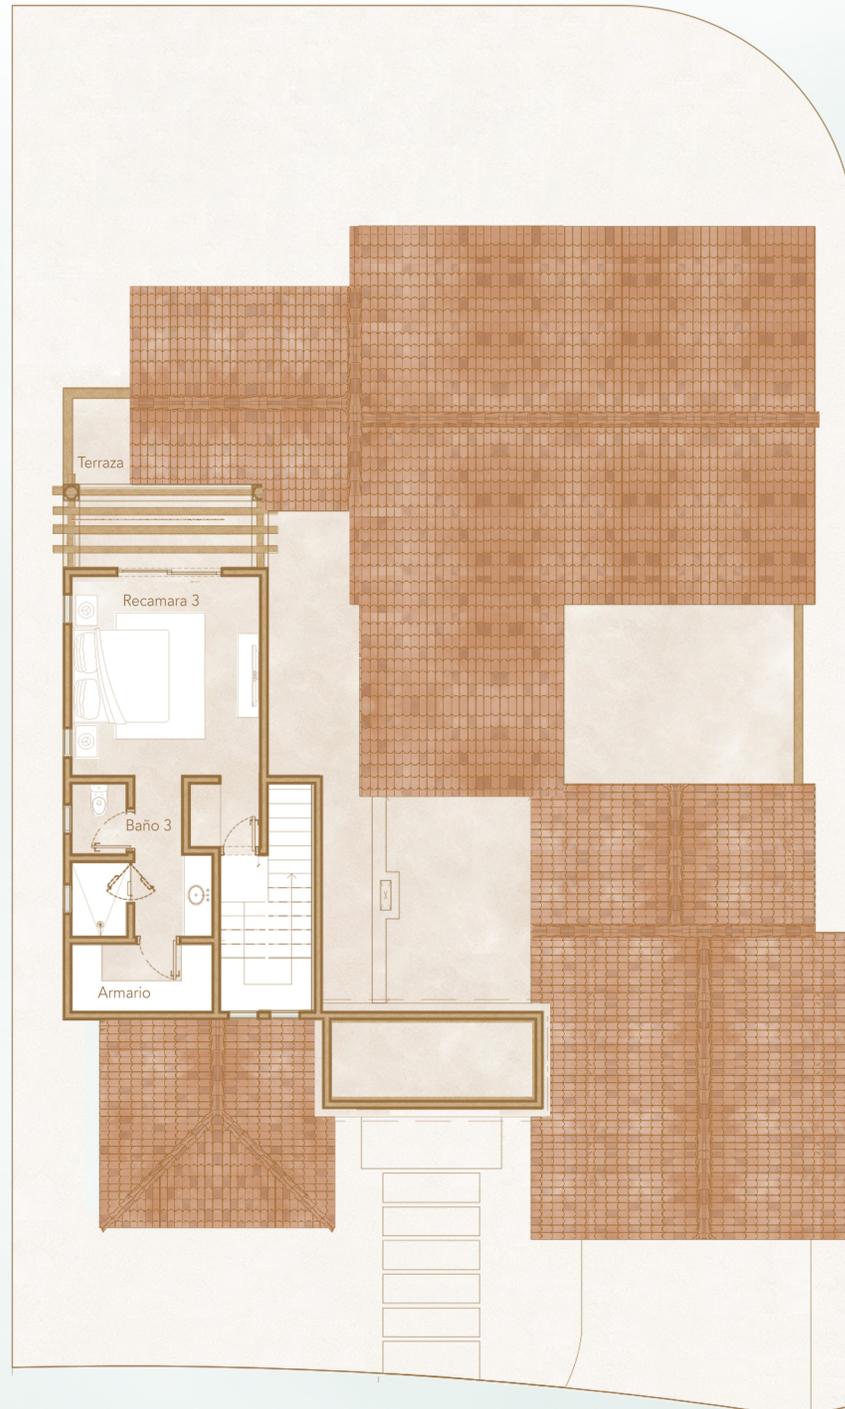

2 Planta Arquitectonica - Nivel 02  
e 1:75

"Todas las imágenes que se muestran tienen solo un propósito ilustrativo y pueden no ser una representación exacta del producto terminado.

Las dimensiones dadas son ilustrativas para este tipo de casa y las propiedades individuales pueden diferir.

Todas las imágenes, fotografías y dimensiones no están destinadas a ser consideradas como parte de ningún contrato, a menos que se incorporen específicamente por escrito en el contrato".